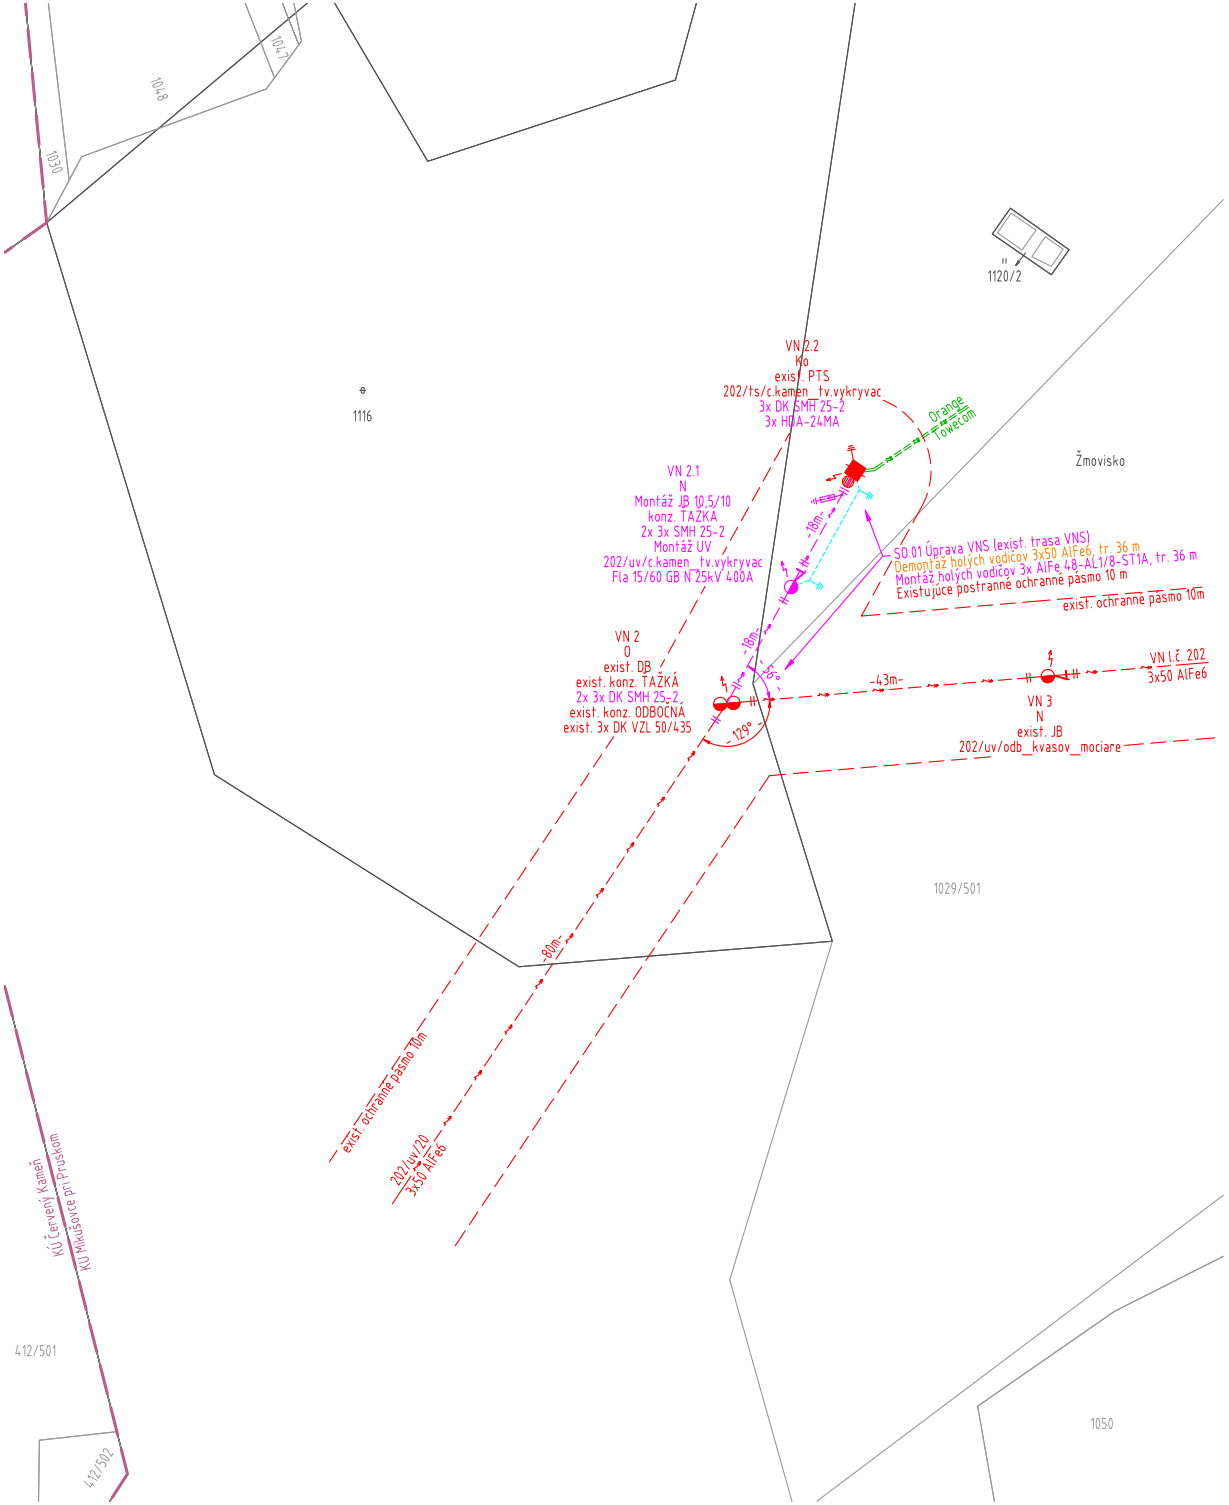

Legenda značiek:

- Exist. stožiarová trafostanica
- Exist. úsekový odpojovač VN
- Exist. dvojitý podperný bod VN
- Exist. podperný bod betónový VN
- Exist. výstražná tabuľka VN
- Exist. ukotvenie dvojité VN
- Exist. zvodiče prepätia VN
- Exist. uzemnenie VN
- Exist. nadzemné vedenie VN
- Navrh. úsekový odpojovač VN
- Navrh. výstražná tabuľka VN
- Navrh. podperný bod betónový VN
- Navrh. ukotvenie dvojité VN
- Navrh. uzemnenie VN
- Navrh. nadzemné vedenie VN
- Navrh. zvodiče prepätia VN
- Exist. zemné prípojkové vedenie NN
- Katastrálna mapa KN-C
- Katastrálna mapa KN-E

Legenda farieb:

Existujúce časti VN siete

Navrhované časti VN siete

Existujúce prípojkové časti NN siete

Rozvodná sústava VN:	Sieť s rezonančne uzemneným neutrálnym bodom; tlmivka
Ochrana pred zásahom elektrickým prúdom v sieti VN - 3 ~ 22 kV, 50 Hz (STN EN 61140):	
Ochrana v bežných podmienkach:	Umiestnenie mimo dosahu ruky
	Základná izolácia
	Zábrany, kryty alebo prekážky
Ochrana pri poruche:	Ochranné pospájanie
	Samočinné odpojenie napájania
	Odstupňovanie potenciálu

Celý projekt je chránený autorským zákonom. Akákoľvek manipulácia s ním vyžaduje súhlas autora projektu.

ELSPOL-SK, s.r.o., Miestneho priemyslu 1085, 029 01 Námestovo			elspol-sk profesionálne a spoľahlivo	
Vypracoval	Kontroloval	Zodp. projektant		
Ing. M. Buckulčík	Ing. P. Mikušiak	Ing. P. Mikušiak		
Stavebník	Stredoslovenská distribučná Pri Rajčianke 2927/8, 010 47 Žilina		Stup. dok.	DRS
			Formát	A4
Stavba	**16802 – Červený Kameň – Vykrývač** **Montáž ÚV na L 202, 202/usek/280**		Dátum	09/23
			Mierka	1:1000
Miesto stavby	KÚ Mikušovce pri Pruskom		Číslo výkresu	
Výkres	Situačný výkres stavby			01