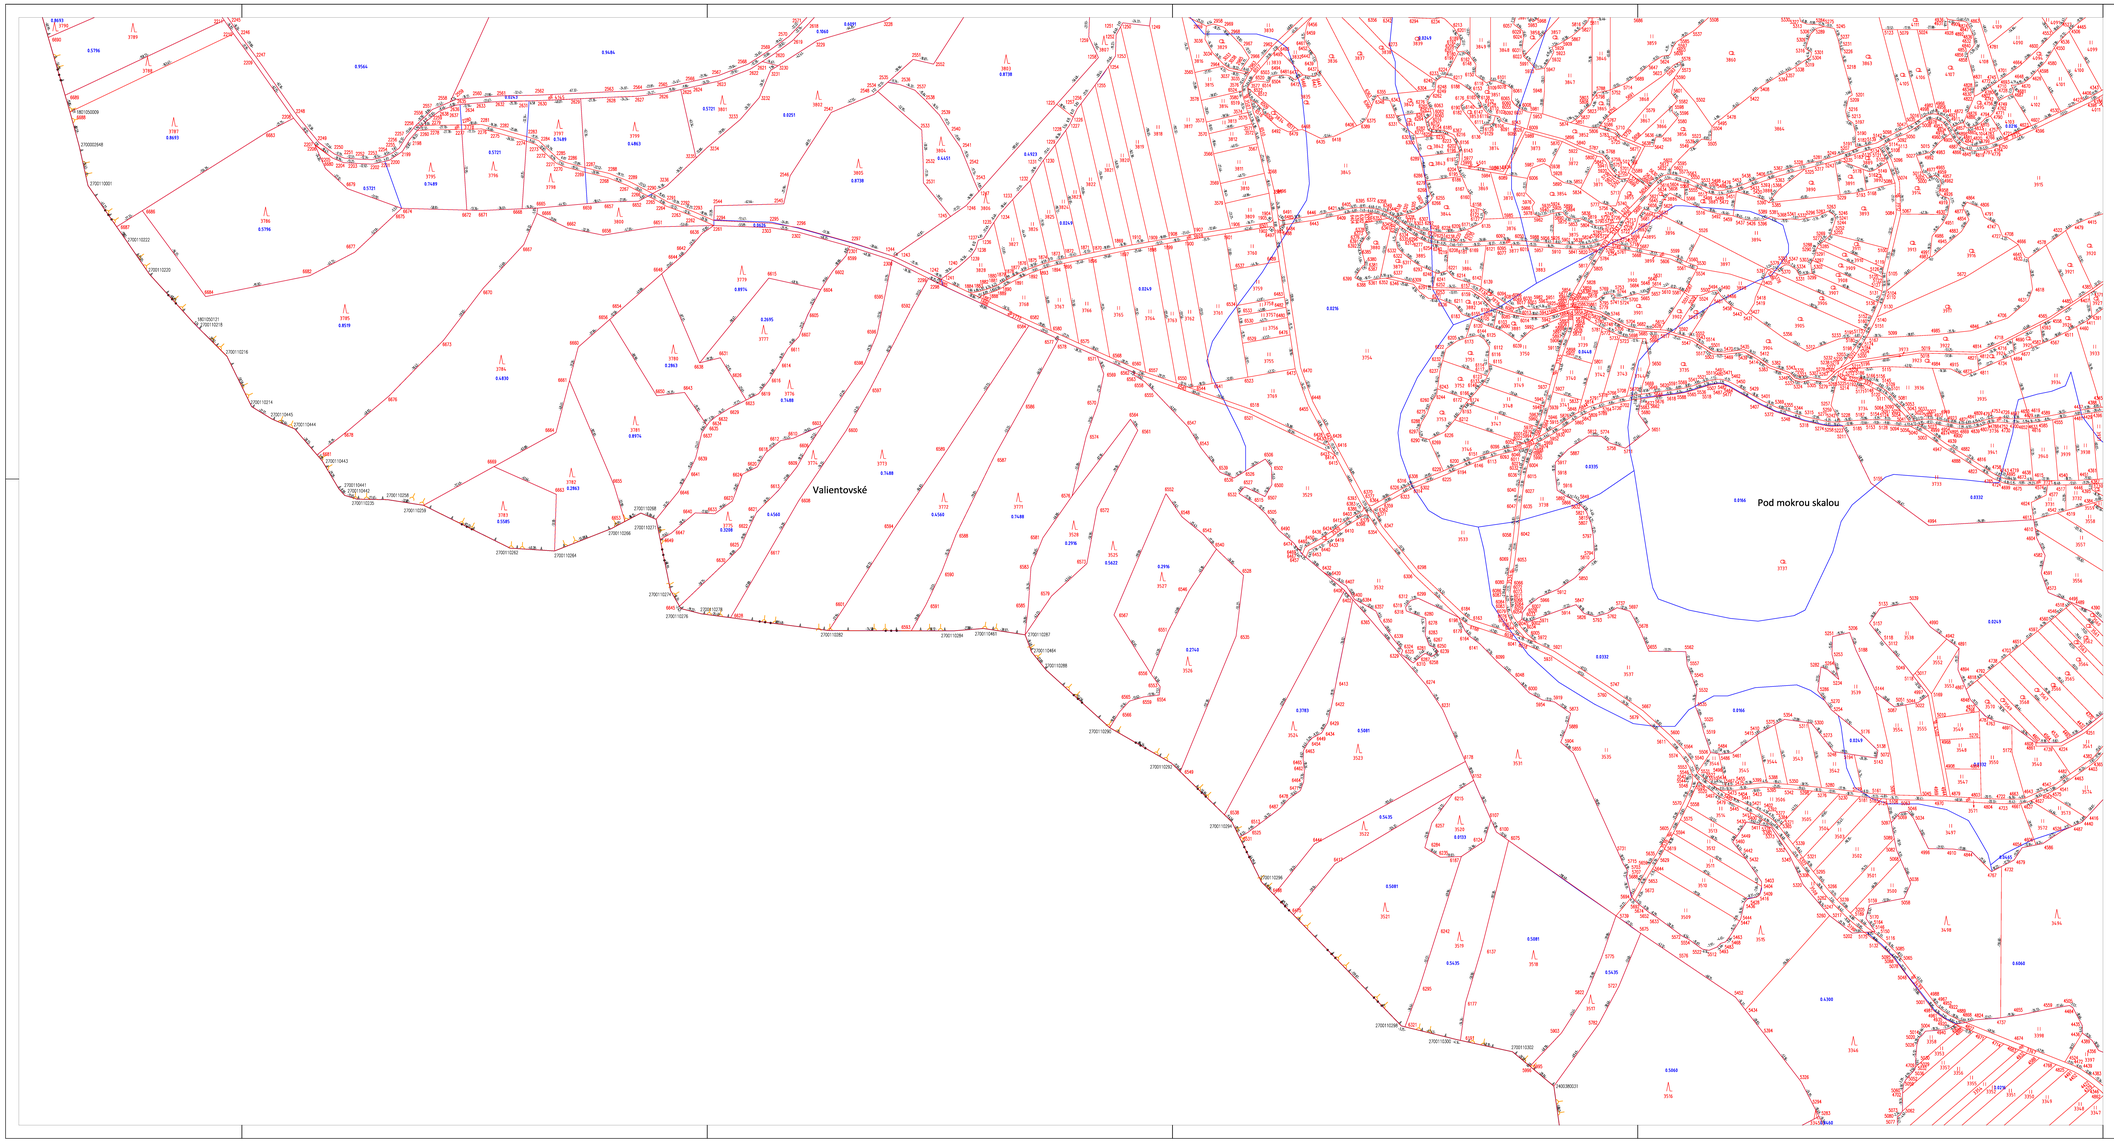

LEGENDA:

- KATUZ hranica kraja
- KATUZ hranica k.ú.
- OBVODPPU hranica obvodu PPÚ
- KLADRNS hranice nových pozemkov
- HODNOTA hranice areálov rovnakej hodnoty pozemkov
- BLOK obvod projektových blokov
- ZUOB hranica zastavaného územia obce
- TARCHY vyznačenie vecných bremien
- HRCHS vyznačenie hranice chráneného územia

Projektár: „Združenie spoločností PPÚ“ zastúpené obchodnou spoločnosťou TEKDAN, spol. s r.o. Bjömsonova 3, 811 05 Bratislava vedúci účastník združenia IČO 31 332 552	Kraj: Trenčiansky	Okres: Ilava	Obec: Mikušovce		
	Katastrálne územie: Mikušovce pri Pruskom	Názov projektu pozemkových úprav: PPÚ Mikušovce pri Pruskom	Správny orgán: OÚ PLO Trenčín		
	Názov etapy: **2.c Rozdeľovací plán vo forme umiestňovacieho a vytyčovacieho plánu s zoznam vyrovnaní v peniazoch**		Začiatok prác: 03/2023		
	Názov grafickej časti: **Umiestnenie nových pozemkov**		Koniec prác: 02/2025		
Vyhotovil:		Oprávnený projektant:		Autorizačne overil:	
Dňa: 10.2.2025	Meno a priezvisko: Ing.Dobranský Rastislav	Dňa: 10.2.2025	Meno a priezvisko: Ing.Dobranský Rastislav	Dňa: 10.2.2025	Meno a priezvisko: Ing.Bloudek Dušan
Súradnicový systém:	S-JTSK	Overené dňa/dňami oprávnenia na projektovanie pozemkových úprav podľa § 25a zákona č.330/1991 Zb.		Autorizačne overené podľa § 7 zákona NR SR č.215/1995 Z. z o geodézii a kartografii	
Výškový systém:	B.p.V.				
Mierka:	1 : 2000				
Formát:					
Číslo listu/počet listí:	4/7	Pečiatka a podpis		Pečiatka a podpis	